

STRATERRE

Annexe 10 modifiée
en fonction nouveau Cadastre

Annexe A10

Vu et approuvé

[Signature]

P. ARCHAË
Hydrogéologue Npoc
Le 5 sept 2001



Section ZW
20

REÇU LA SOUS-PRÉFECTURE
DE FORCALQUIER
17 MARS 2017
23
RÉPUBLIQUE FRANÇAISE

MATHERON

FONT DE DURANCE-NORD

Le Mare,
Michel BITTENET

Puits de l'Hippodrome


Section ZH
151

Département des Alpes de Haute-Provence - Commune d'Oraison
Périmètres de protection du puits de l'Hippodrome provisoire

- Périmètre de protection immédiate
- Périmètre de protection rapprochée
- Périmètre de protection éloignée

échelle : 1/5000

STRATERRE

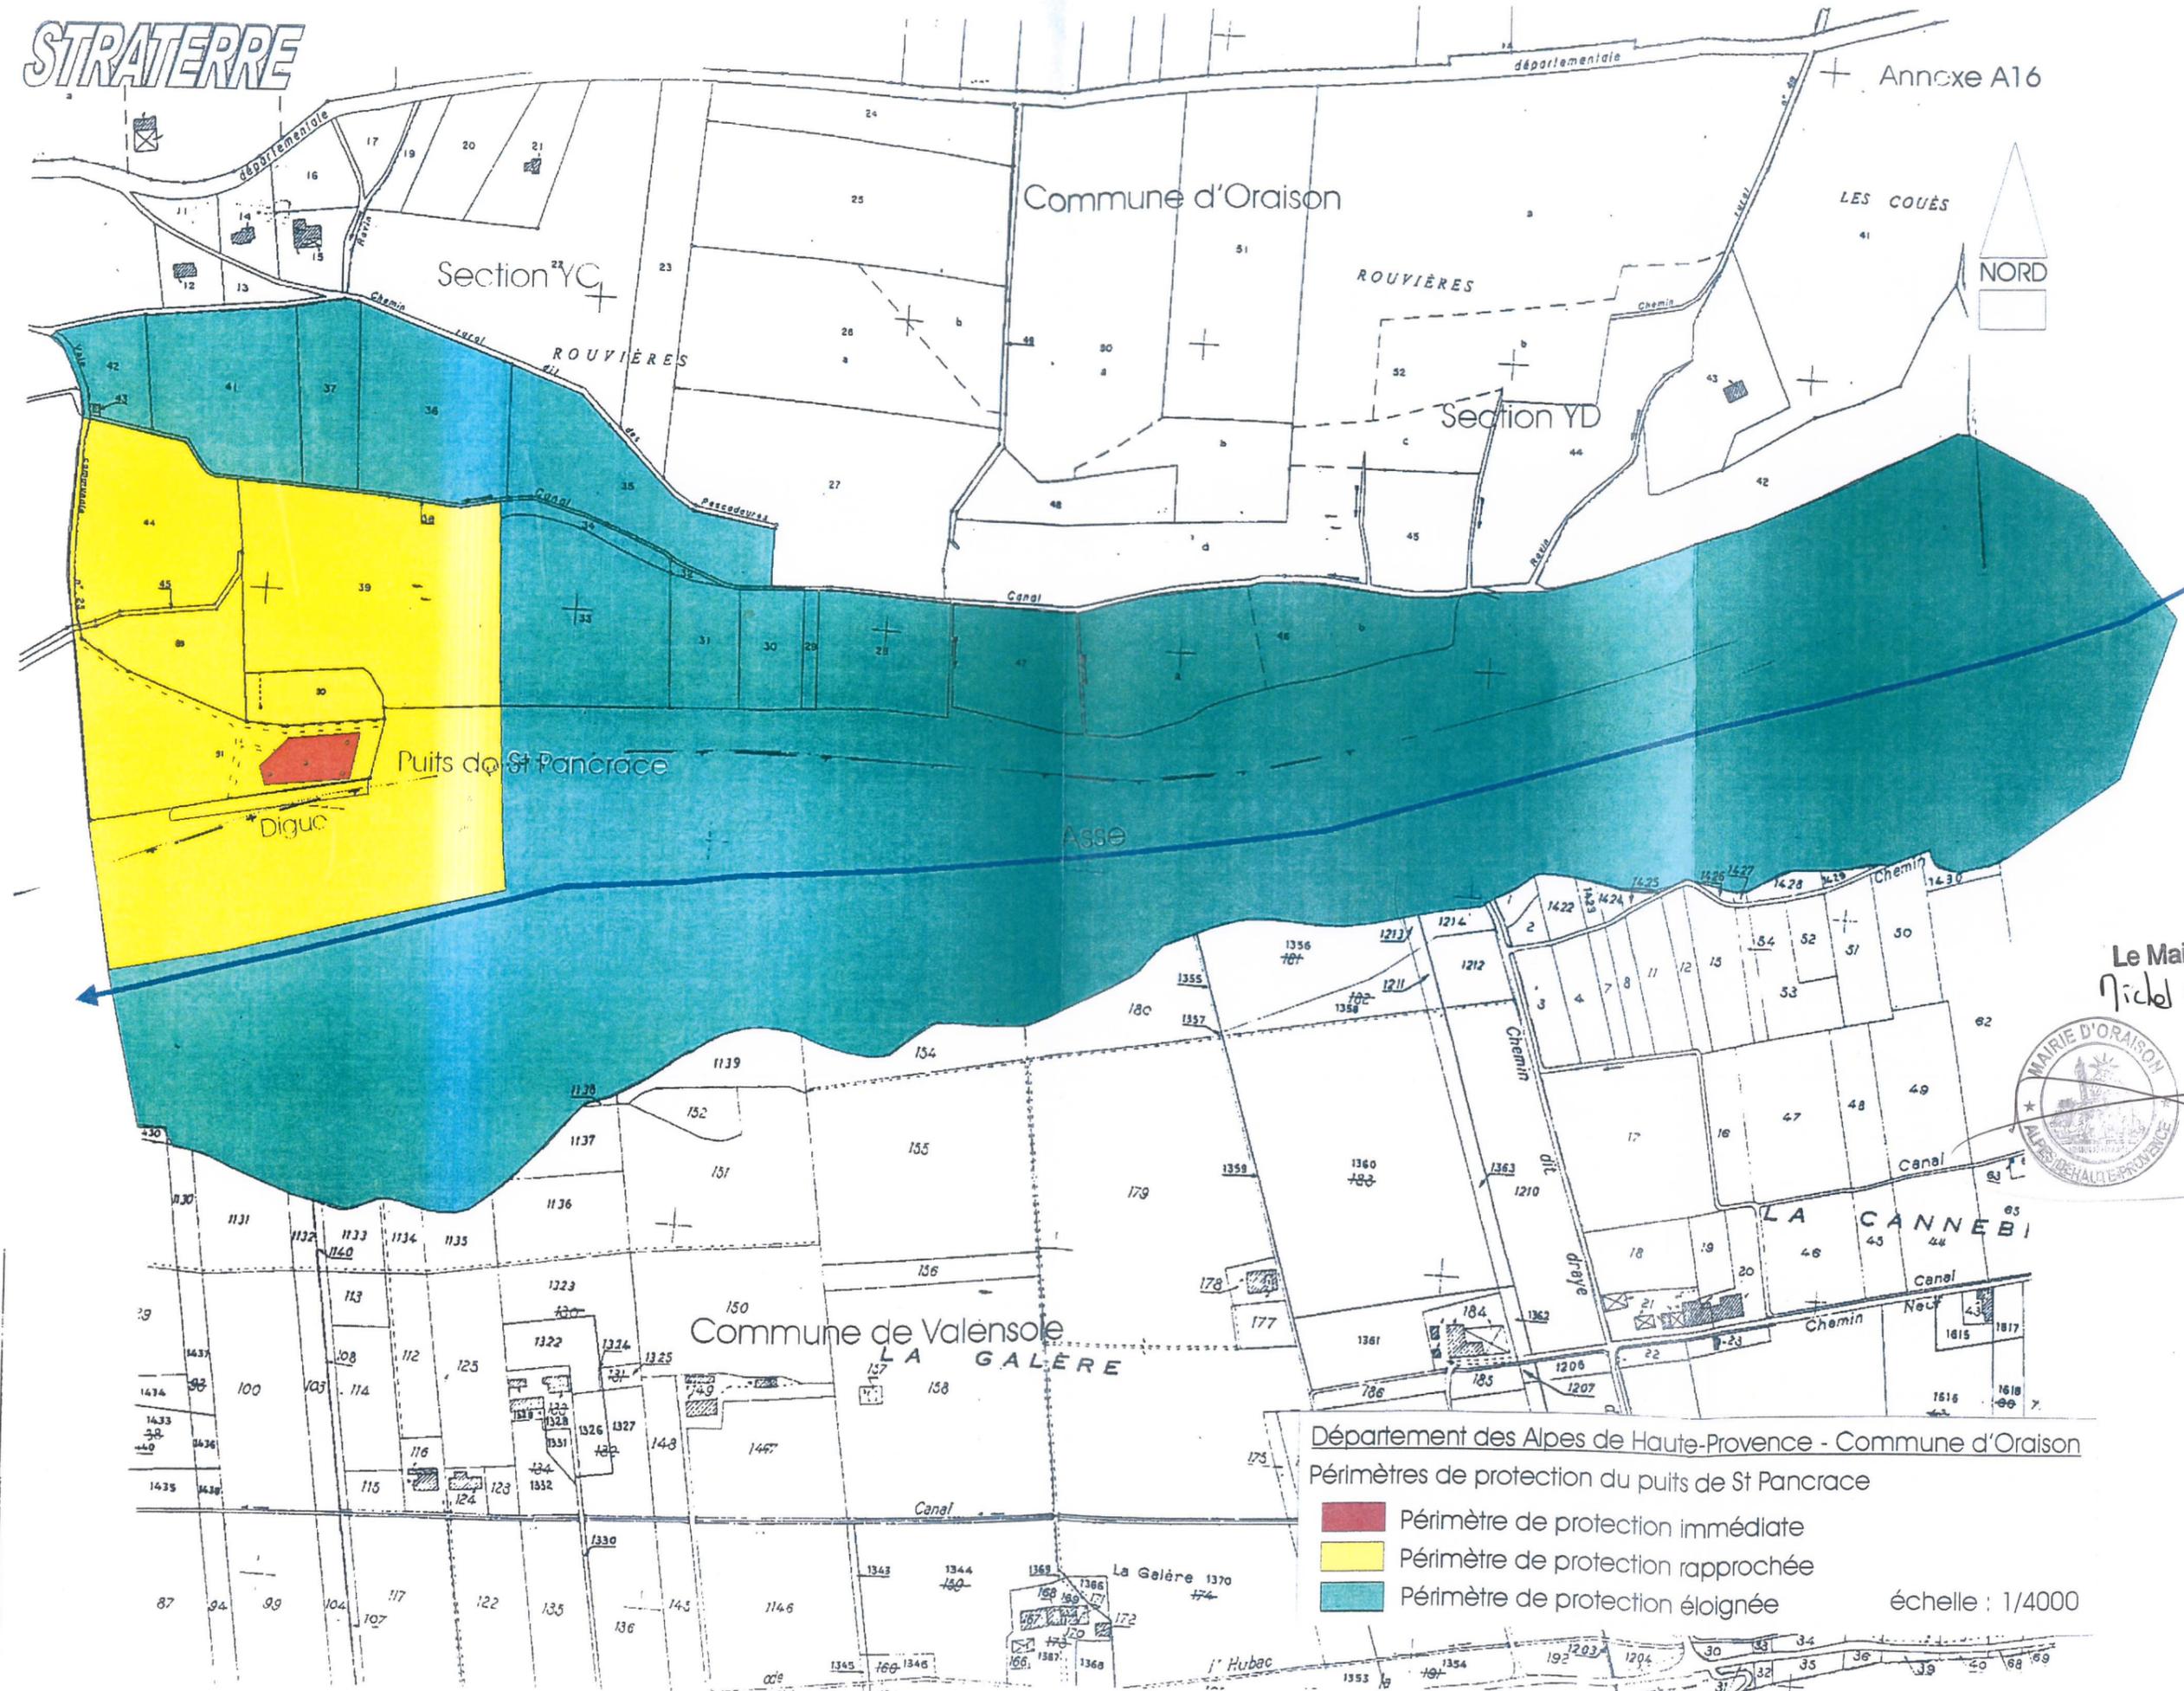

Annexe A16

Commune d'Oraison

Section YC

Section YD

NORD

Puits de St Pancrace

Digue

Asse

Le Maire,
Michel VITTEWET




Département des Alpes de Haute-Provence - Commune d'Oraison

Périmètres de protection du puits de St Pancrace

- Périmètre de protection immédiate
- Périmètre de protection rapprochée
- Périmètre de protection éloignée

échelle : 1/4000

Le Maire,
Michel VITTIENET

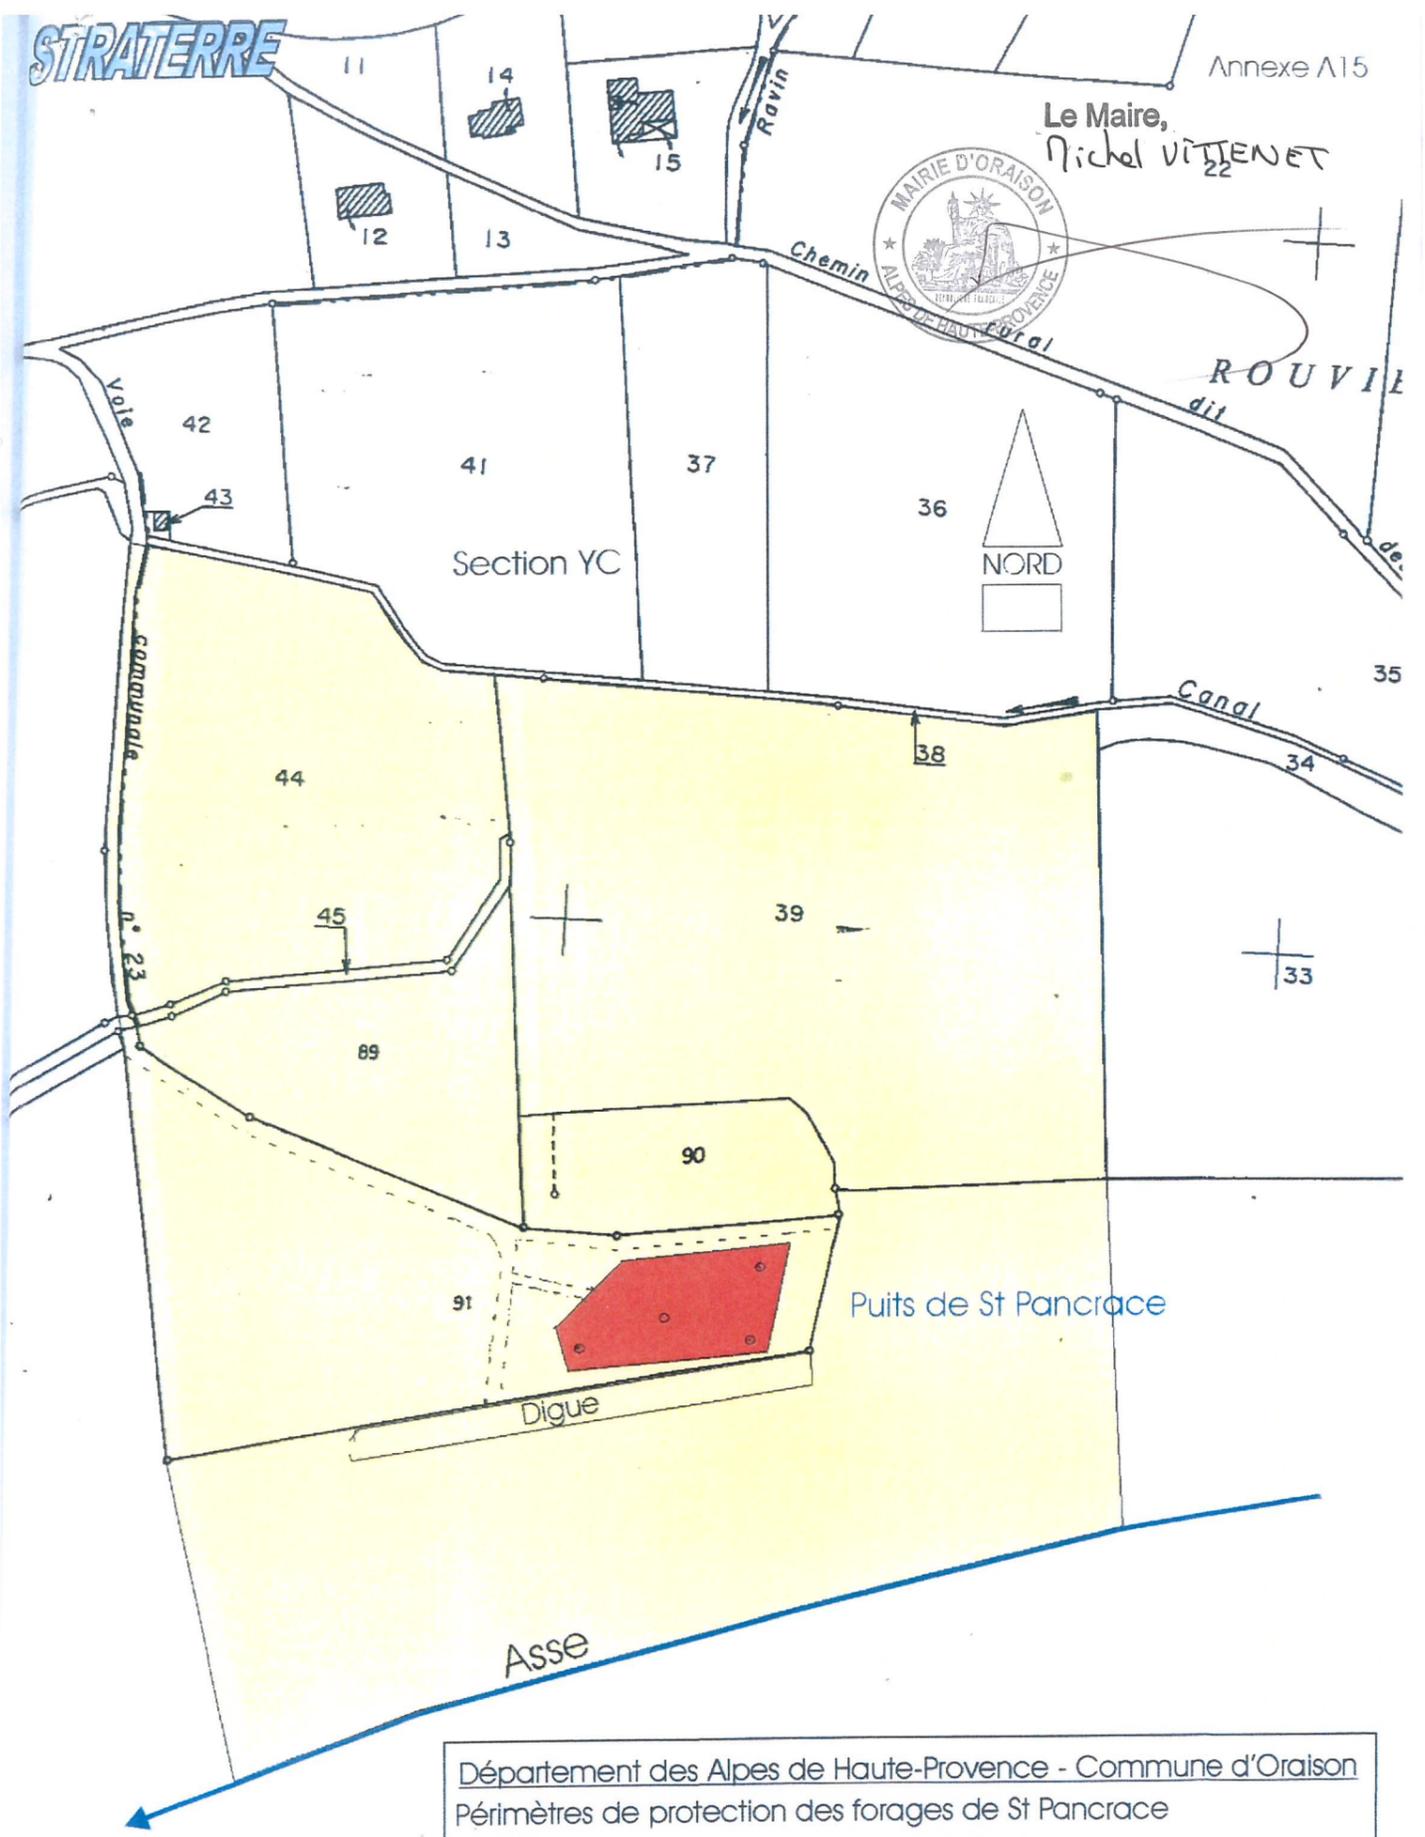

Département des Alpes de Haute-Provence - Commune d'Oraison
 Périmètres de protection des forages de St Pancrace

- Périmètre de protection immédiate
- Périmètre de protection rapprochée

échelle : 1/2000